
PROSTORNI PLAN GRADA ČAPLJINA

6. PROMETNA INFRASTRUKTURA
1 : 25 000

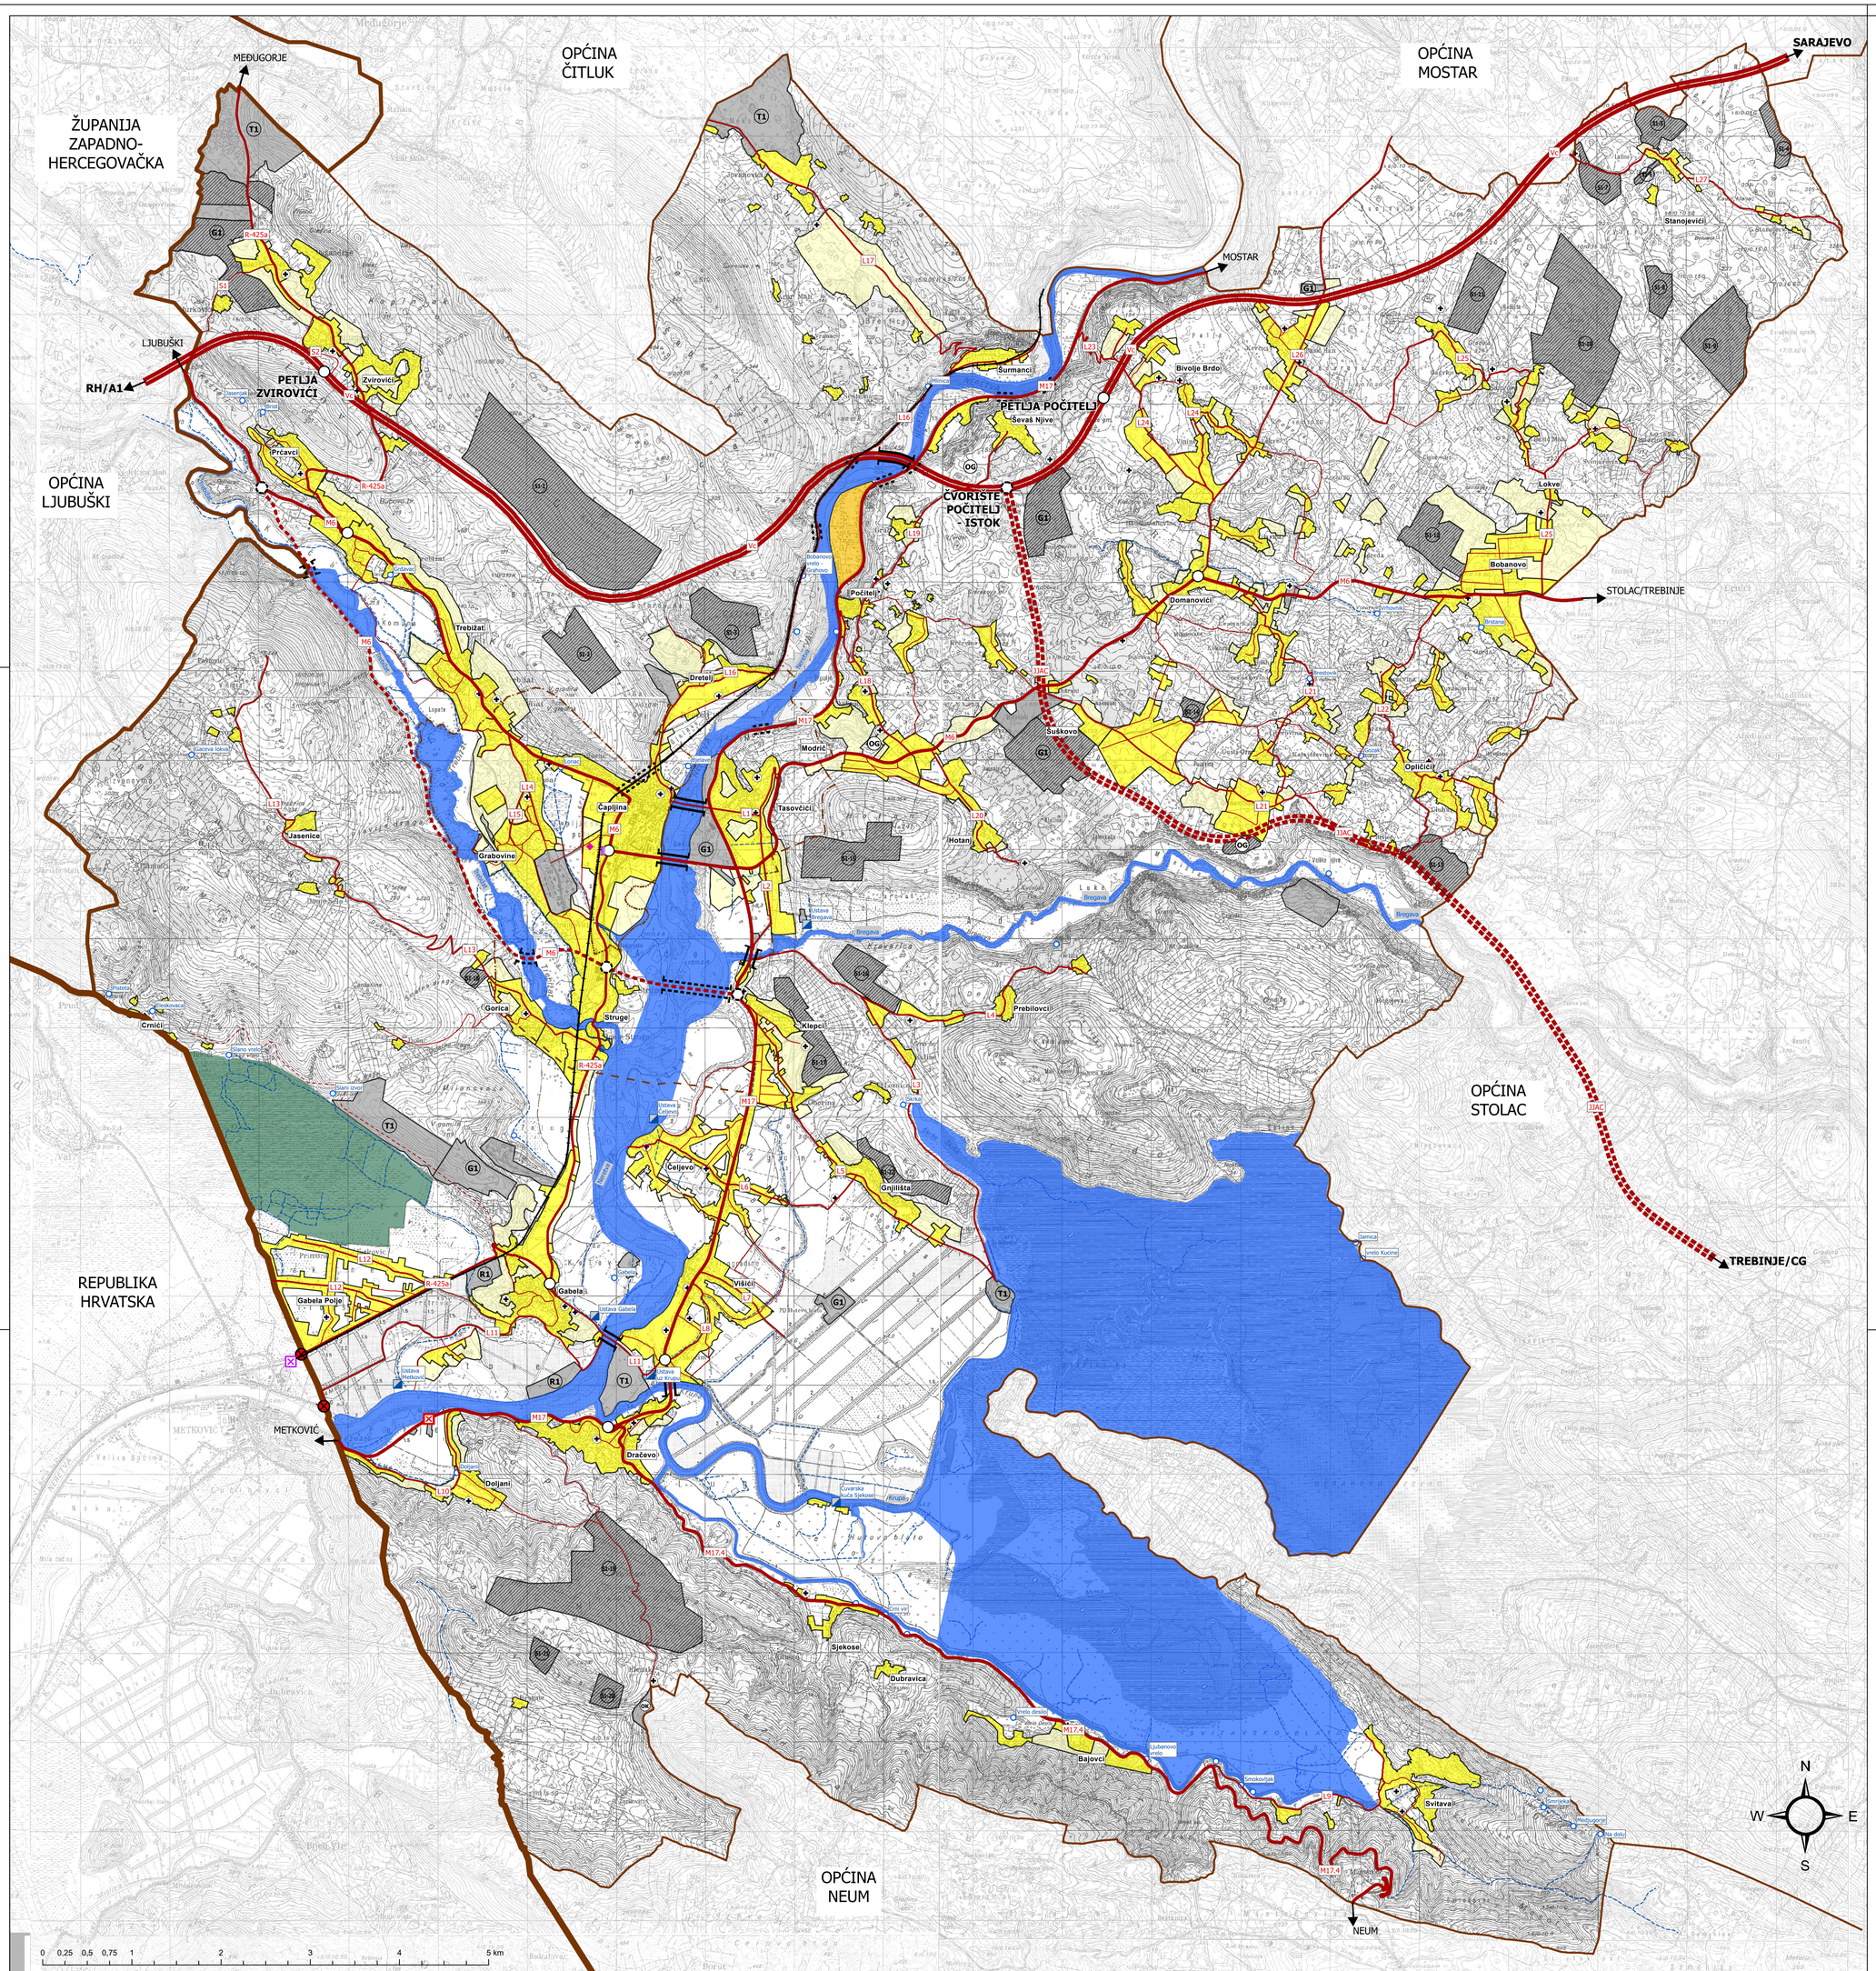

TERITORIJALNE I STATISTIČKE GRANICE
- Granica države
- Granica županije
- Granica općine

OSTALE GRANICE
- Uža urbana zona Čapljine
- Šira urbana zona Čapljine

CESTOVNI PROMET
- Autocesta na koridoru Vc [Vc]
- Planirani položaj Jadransko-jonske autoceste [JJAC]
- Magistralne ceste [M]
- Planirane magistralne ceste [M]
- Regionalne ceste [R]
- Lokalne ceste [L]
- Ostale nerazvrstane ceste
- Planirane ostale nerazvrstane ceste
- Raskrižje - planirano
- Raskrižje - postojeće
- Most - planirano
- Most - postojeće
- Tunel
- Stalni granični cestovni prijelaz
- Cestovni pogranični prijelaz

ŽELJEZNIČKI PROMET
- Magistralna glavna željeznička pruga
- Kolodvor
- Stalni granični željeznički prijelaz

INTEGRALNI TRANSPORT
- Robno transportno središte

VODE
- Izvori
- Ustave
- Manji vodotok, potok, kanal
- Vodno dobro
- Močvarna područja

RAZVOJ I UREĐENJE PROSTORA / POVRŠINA NASELJA
- Građevinsko područje naselja - izgrađeno
- Građevinsko područje naselja - neizgrađeno
- Izgradnja suprotna namjeni

RAZVOJ I UREĐENJE PROSTORA / POVRŠINA IZVAN NASELJA
- Gospodarska zona [G1] - postojeće
- Gospodarska zona [G1] - planirano
- Gospodarska zona [S1] Potencijalne lokacije samostojećih fotonaponskih elektrana
- Turističko-ugostiteljska namjena [T1]
- Sportsko-rekreacijska namjena [R1]
- Posebna namjena
- Iskorištavanje mineralnih sirovina
- Predviđeni lokaliteti tretiranja otpada (OK)
- Deponija građevinskog otpada (OG)
- Deponija građevinskog otpada (OG-za potrebe izgradnje JJAC)
- Groblje

Administrativna jedinica:	**Hercegovačko neretvanska županija (HNŽ), Grad Čapljina**		
Naziv plana:	**PROSTORNI PLAN GRADA ČAPLJINA**		
Naziv kartografskog prikaza:	**PROMETNA INFRASTRUKTURA**		
Broj kartografskog prikaza:	**06.**	Mjerilo kartografskog prikaza:	**1 : 25 000**
Odluka o pristupanju izradi plana:	**Narodni list grada Čapljina 04/21, 5/23**	Odluka o usvajanju plana:	**Broj:01-02-8582/23-1, 18. listopada, 2023.**
Javna rasprava:	**8.-22.5-2023.**	Javni uvid održan:	**18.5.2023**

NOSITELJ IZRADE PLANA:	NOSITELJ PRIPREME PLANA:
Ecoplan d.o.o. Mostar poduzeće za prostorno i urbanističko planiranje, projektiranje i konzalting Pečat Nositelja izrade plana:	**GRAD ČAPLJINA** Služba prostornog uređenja i graditeljstva Pečat Nositelja pripreme plana:
Direktor: Marko Puljić, bacc. oec.	Gradonačelnik: dr. Smiljan Vidić
Odgovorni planer: dr.sc. Borislav Puljić, dip.ing.arh.	Služba prostornog uređenja i graditeljstva Grada Čapljina:
STRUČNI TIM: Anđelka Vojvodić, dipl.ing.grad. Mirela Šetka Prlić, dipl.ing.grad. Marija Rakić, dipl.ing.grad. Marko Puljić, bacc.oecc. Danijela Mandić, dipl.ing.grad. Renata Pehar, dip.oecc. Marina Jelčić, dipl.ing.grad. Tihomir Pehar, dipl.ing.arh. Žjetka Aničić, dipl.ing.polj. Mateo Puljić, mag.geogr. Ines Prlić, mag.ing.aedif. Marijan Radić, dipl.ing.el.	

Gradsko vijeće Čapljina

Broj projekta:	555/2022	Datum:	listopad, 2023.