
PROSTORNI PLAN GRADA ČAPLJINA

9. ELEKTROENERGETSKA I TELEKOMUNIKACIJSKA INFRASTRUKTURA

1 : 25 000

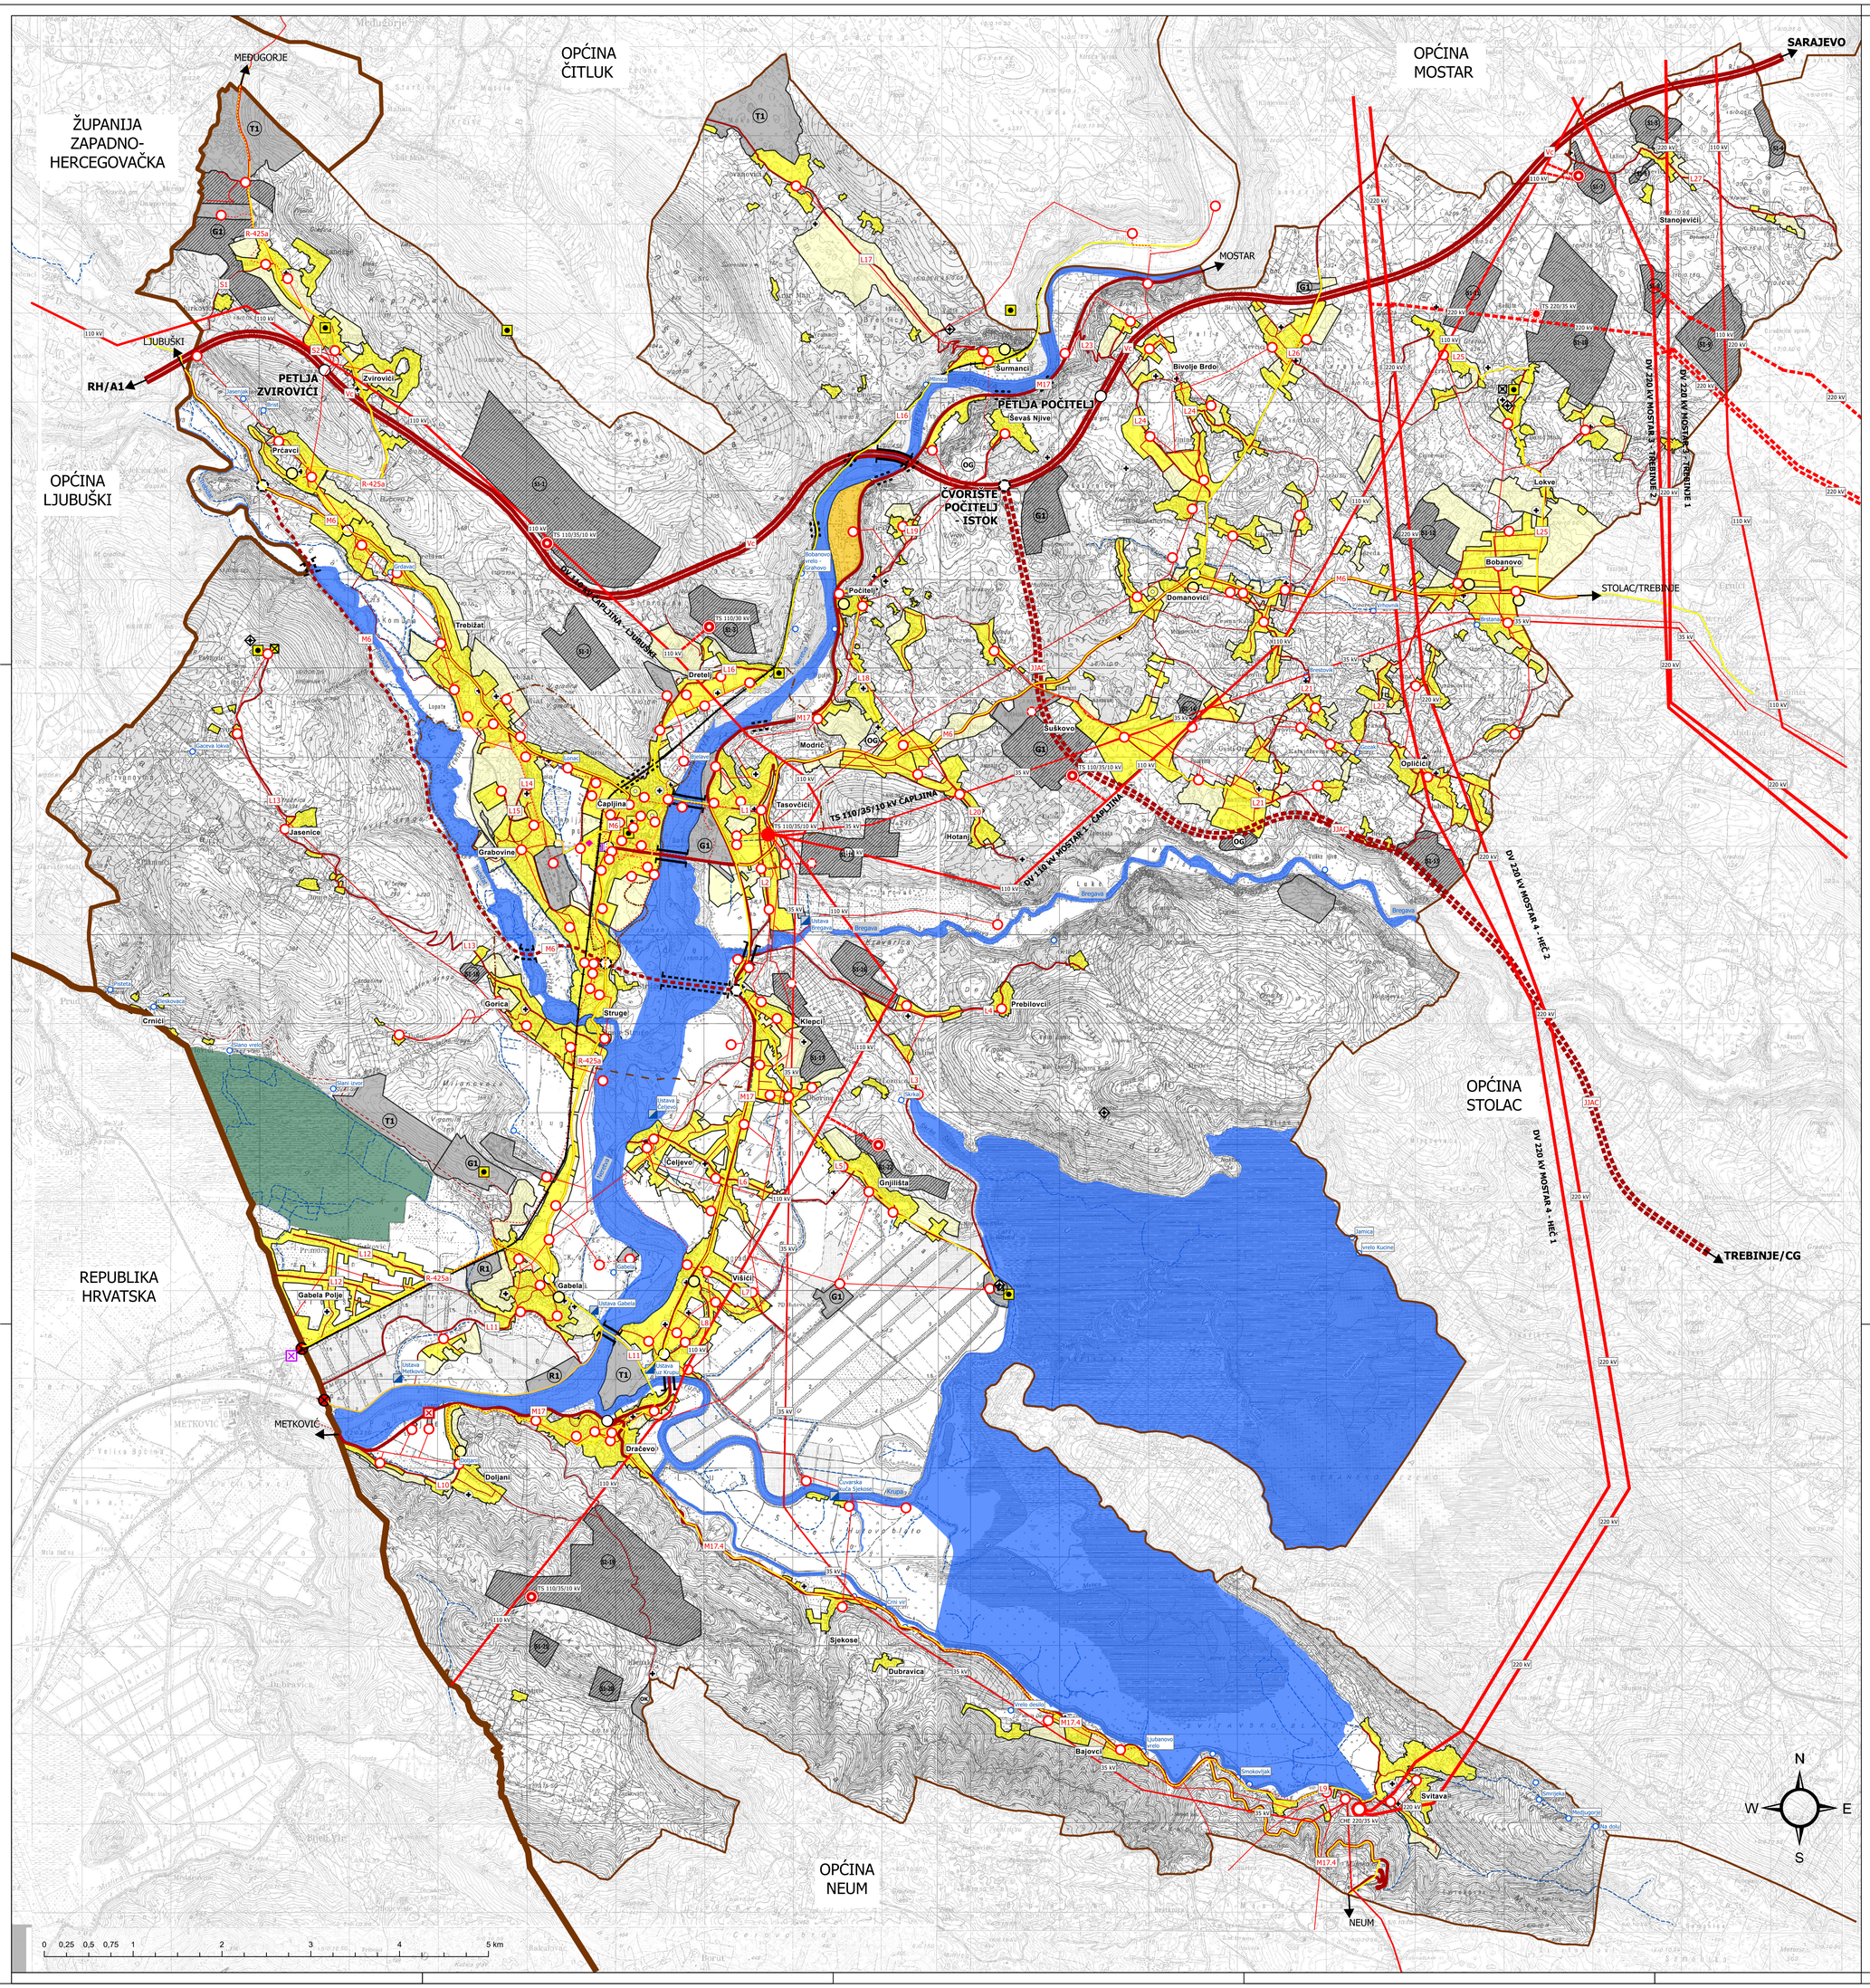

TERITORIJALNE I STATISTIČKE GRANICE
- Granica države
- Granica županije
- Granica općine

OSTALE GRANICE
- Uža urbana zona Čapljine
- Šira urbana zona Čapljine

CESTOVNI PROMET
- Autocesta na koridoru Vc [Vc]
- Planirani položaj Jadransko-jonske autoceste [JJAC]
- Magistralne ceste [M]
- Planirane magistralne ceste [M]
- Regionalne ceste [R]
- Lokalne ceste [L]
- Ostale nerazvrstane ceste
- Planirane ostale nerazvrstane ceste
- Raskrižje - planirano
- Raskrižje - postojeće
- Most - planirano
- Most - postojeće
- Tunel
- Stalni granični cestovni prijelaz
- Cestovni pogranični prijelaz

ŽELJEZNIČKI PROMET
- Magistralna glavna željeznička pruga
- Kolodvor
- Stalni granični željeznički prijelaz

INTEGRALNI TRANSPORT
- Robno transportno središte

VODE
- Izvori
- Ustave
- Manji vodotok, potok, kanal
- Vodno dobro
- Močvarna područja

ELEKTROENERGETIKA - PRIJENOS
- Trase 220 kV vodova [220 kV]
- Trase 220 kV vodova [220 kV] - planirano
- Trase 110kV vodova [110 kV]
- Trase 110 kV vodova [110 kV] - planirano
- CHE 220/35 kV
- TS 220/35 kV - planirano
- TS 110/35/10 kV
- TS 110/35/10 kV - planirano

ELEKTROENERGETIKA - DISTRIBUCIJA
- Trase 35 kV vodova [35 kV]
- Trase 35 kV vodova - planirano
- Trase 10 kV i 20 kV vodova
- Trase 10 kV vodova - podzemni
- Trafo stanice
- TS 35 kV - planirano

TELEKOMUNIKACIJE
- Magistralni telekomunikacijski kabeli
- Odašiljački i pretvarački objekti
- Bazna postaja
- Pristupna centrala
- Radio relejna postaja
- Lokalna radio i TV postaja
- Tranzitna centrala
- Udaljeni pretplatnički stupanj
- Podzemna mreža kablovske televizije

RAZVOJ I UREĐENJE PROSTORA / POVRŠINA NASELJA
- Građevinsko područje naselja - izgrađeno
- Građevinsko područje naselja - neizgrađeno
- Izgradnja suprotna namjeni

RAZVOJ I UREĐENJE PROSTORA / POVRŠINA IZVAN NASELJA
- Gospodarska zona [G1] - postojeće
- Gospodarska zona [G1] - planirano
- Gospodarska zona [S1] Potencijalne lokacije samostojećih fotonaponskih elektrana
- Turističko-ugostiteljska namjena [T1]
- Sportsko-rekreacijska namjena [R1]
- Posebna namjena
- Iskorištavanje mineralnih sirovina
- Predviđeni lokaliteti tretiranja otpada (OK)
- Deponija građevinskog otpada (OG)
- Deponija građevinskog otpada (OG-za potrebe izgradnje JJAC)
- Groblje

Administrativna jedinica:	**Hercegovačko neretvanska županija (HNŽ), Grad Čapljina**		
Naziv plana:	**PROSTORNI PLAN GRADA ČAPLJINA**		
Naziv kartografskog prikaza:	**ELEKTROENERGETSKA I TELEKOMUNIKACIJSKA INFRASTRUKTURA**		
Broj kartografskog prikaza:	**09.**	Mjerilo kartografskog prikaza:	**1 : 25 000**
Odluka o pristupanju izradi plana:	**Narodni list grada Čapljina 04/21, 5/23**	Odluka o usvajanju plana:	**Broj:01-02-8582/23-1, 18. listopada, 2023.**
Javna rasprava:	**8.-22.5-2023.**	Javni uvid održan:	**18.5.2023**

NOSITELJ IZRADE PLANA:

Ecoplan d.o.o. Mostar
poduzeće za prostorno i urbanističko planiranje, projektiranje i konzalting

Pečat Nositelja izrade plana:

Direktor: Marko Puljić, bacc. oec.

Odgovorni planer: dr.sc. Borislav Puljić, dip.ing.arh.

STRUČNI TIM: Anđelka Vojvodić, dipl.ing.grad.; Mirela Šetka Prlić, dipl.ing.grad.; Marija Rakić, dipl.ing.grad.; Marko Puljić, bacc.oec.; Daniela Mandić, dipl.ing.grad.; Renata Pehar, dip.oec.; Marina Jelčić, dipl.ing.grad.; Tihomir Pehar, dipl.ing.arh.; Željka Anočić, dipl.ing.polj.; Mateo Puljić, mag.geogr.; Ines Prlić, mag.ing.aedif.; Marijan Radić, dipl.ing.el.

NOSITELJ PRIPREME PLANA:

GRAD ČAPLJINA
Služba prostornog uređenja i graditeljstva

Pečat Nositelja pripreme plana:

Gradonačelnik: dr. Smiljan Vidić

Služba prostornog uređenja i graditeljstva Grada Čapljina:

Gradsko vijeće Čapljina

Broj projekta:	555/2022	Datum:	listopad, 2023.