
PROSTORNI PLAN GRADA ČAPLJINA

11. SINTEZNI PRIKAZ KORIŠTENJA PROSTORA
1 : 25 000

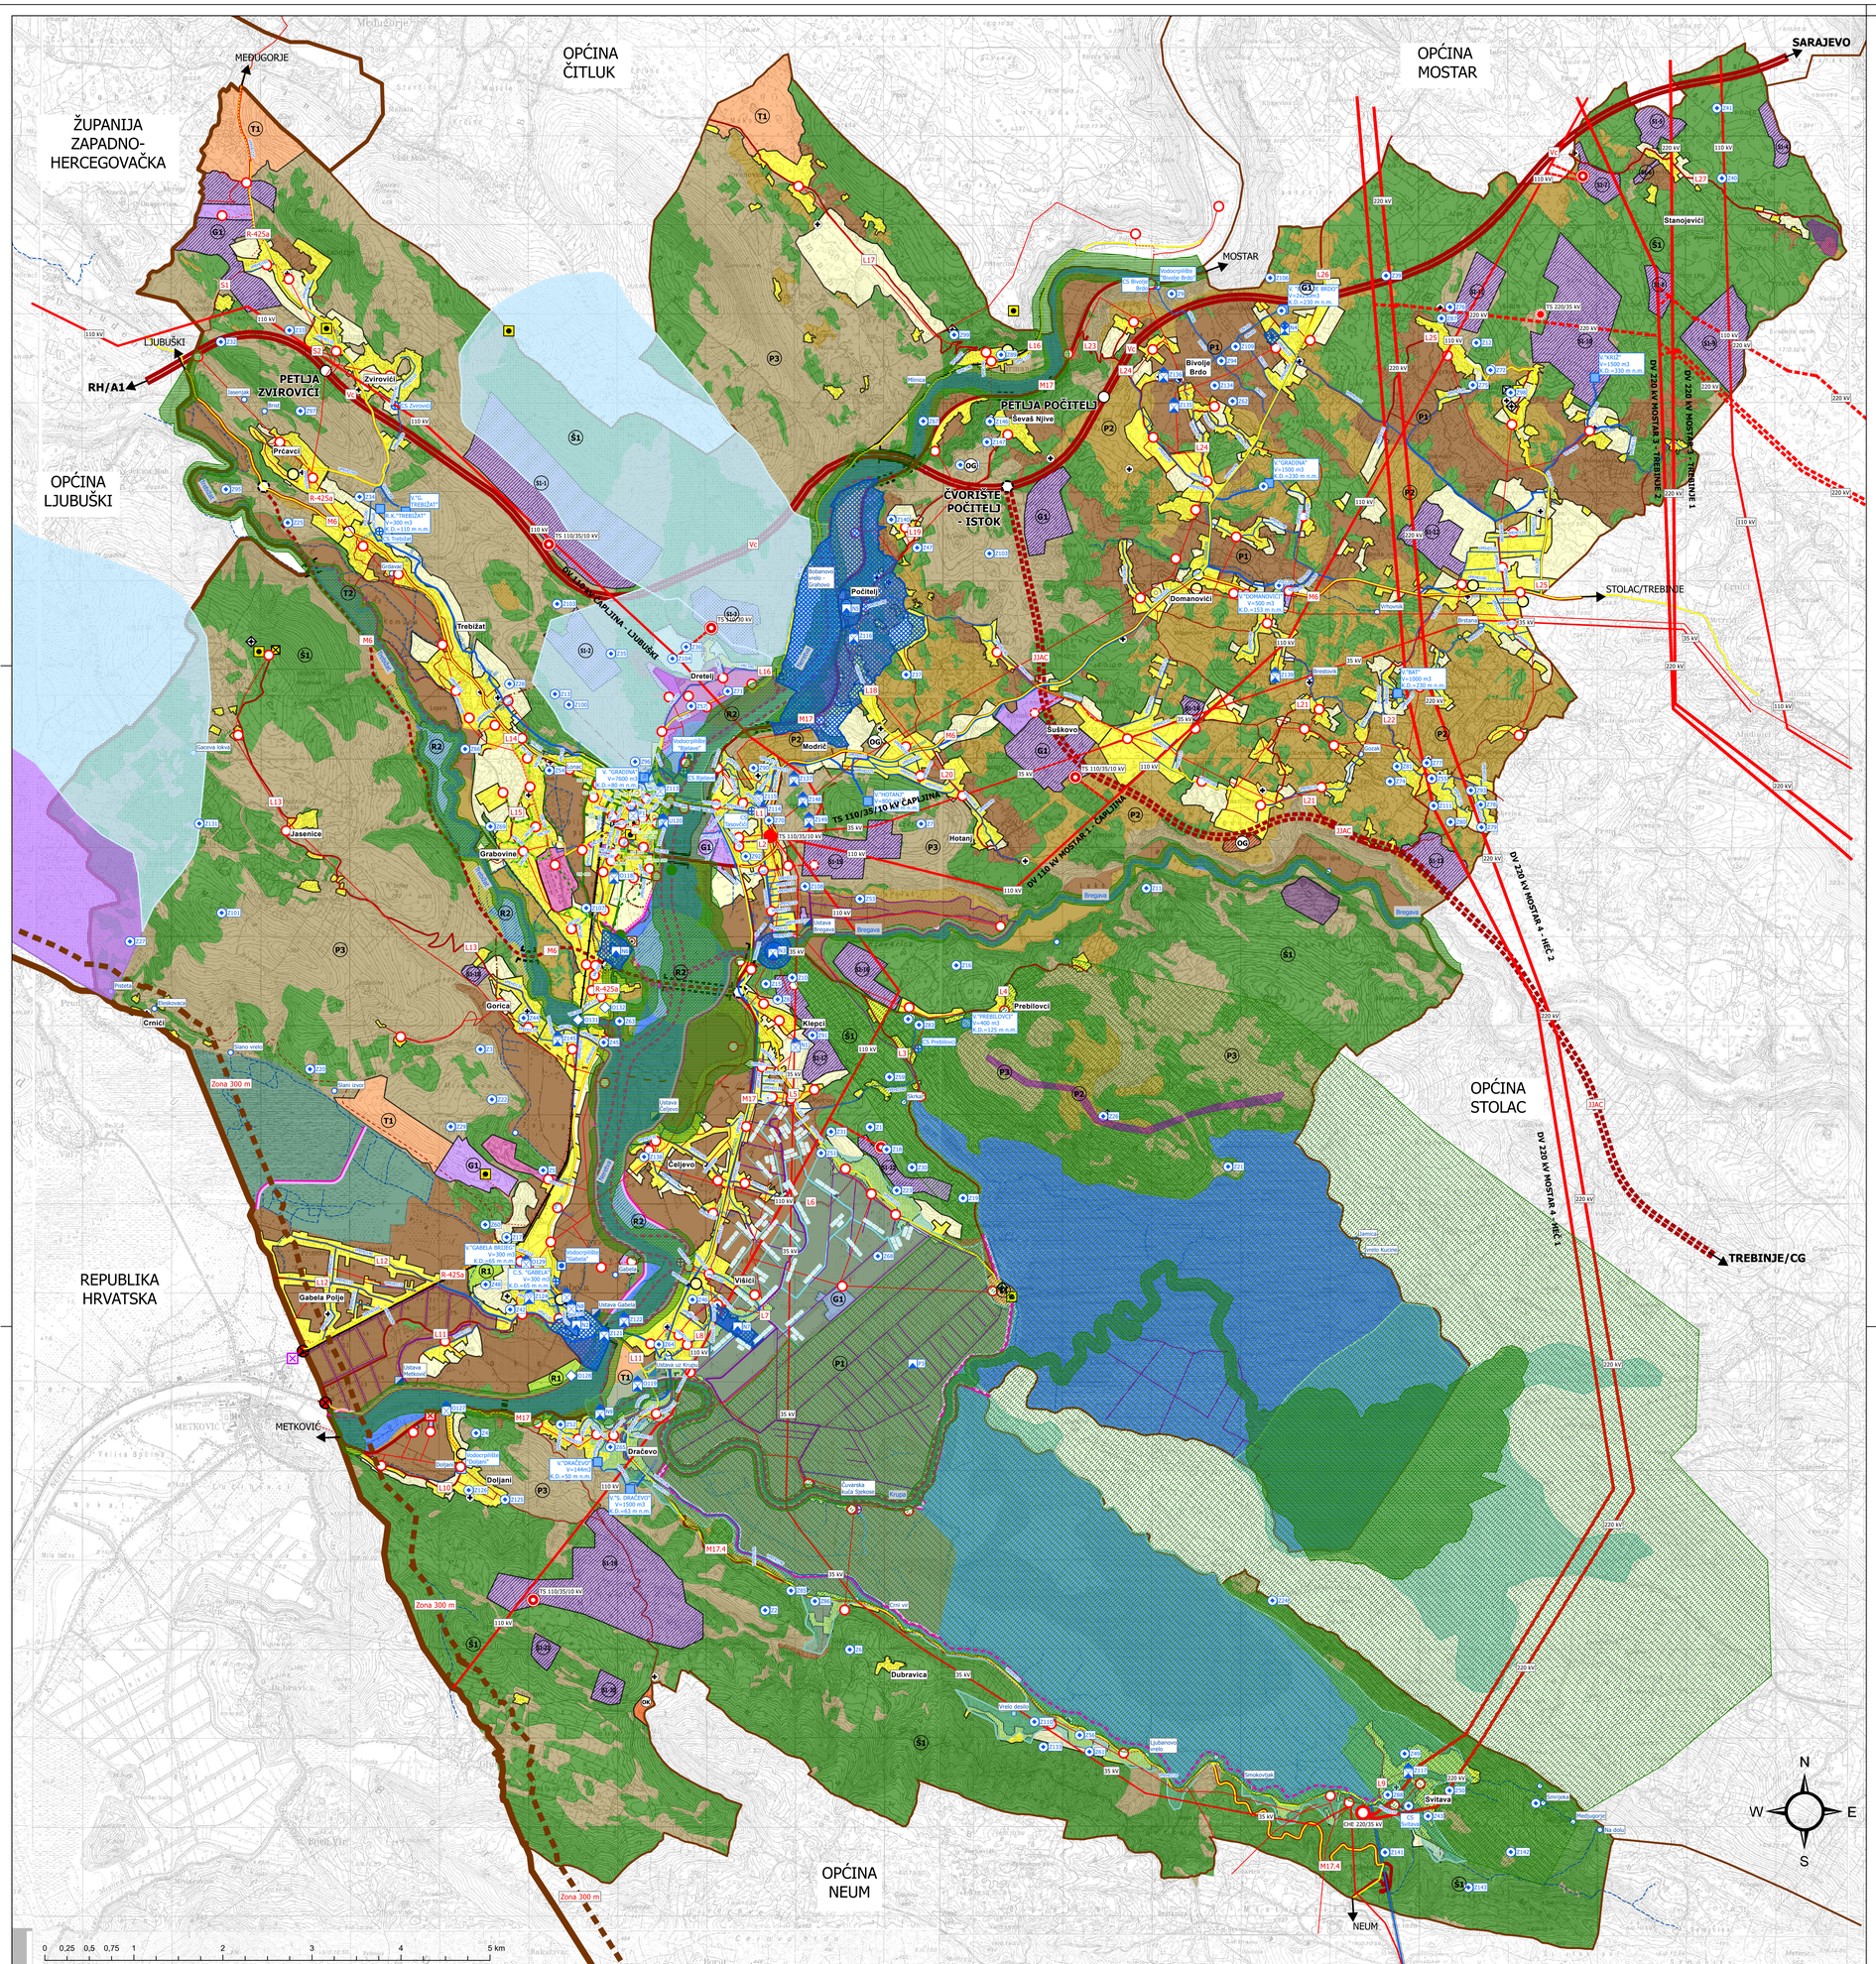

TERITORIJALNE I STATISTIČKE GRANICE
- Granica države
- Granica županije
- Granica općine

OSTALE GRANICE
- Uža urbana zona Čapljine
- Šira urbana zona Čapljine

CESTOVNI PROMET
- Autocesta na koridoru Vc [Vc]
- Planirani položaj Jadransko-jonske autoceste [JJAC]
- Magistralne ceste [M]
- Planirane magistralne ceste [M]
- Regionalne ceste [R]
- Lokalne ceste [L]
- Ostale nerazvrstane ceste
- Planirane ostale nerazvrstane ceste
- Raskrižje - planirano
- Raskrižje - postojeće
- Most - planirano
- Most - postojeće
- Tunel
- Stalni granični cestovni prijelaz
- Cestovni pogranični prijelaz

ŽELJEZNIČKI PROMET
- Magistralna glavna željeznička pruga
- Kolodvor
- Stalni granični željeznički prijelaz

INTEGRALNI TRANSPORT
- Robno transportno središte

VODE
- Izvori
- Ustave
- Manji vodotok, potok, kanal
- Vodno dobro
- Močvarna područja

ELEKTROENERGETIKA - PRIJENOS
- Trase 220 kV vodova [220 kV]
- Trase 220 kV vodova [220 kV] - planirano
- Trase 110kV vodova [110 kV]
- Trase 110 kV vodova [110 kV] - planirano
- CHE 220/35 kV
- TS 220/35 kV - planirano
- TS 110/35/10 kV
- TS 110/35/10 kV - planirano

ELEKTROENERGETIKA - DISTRIBUCIJA
- Trase 35 kV vodova [35 kV]
- Trase 35 kV vodova - planirano
- Trase 10 kV i 20 kV vodova
- Trase 10 kV vodova - podzemni
- Trafo stanice
- TS 35 kV - planirano

TELEKOMUNIKACIJE
- Magistralni telekomunikacijski kabeli
- Odašiljački i pretvarački objekti
- Bazna postaja
- Pristupna centrala
- Radio relejna postaja
- Lokalna radio i TV postaja
- Tranzitna centrala
- Udaljeni pretplatnički stupanj
- Podzemna mreža kablovske televizije

VODOOPSKRBA
- VODOCRPILIŠTE
- VODOSPREMA
- CRPNA STANICA
- Magistralni vodoopskrbni cjevovod
- Ostali glavni vodoopskrbni cjevovod

ODVODNJA OTPADNIH VODA
- Ispust
- Fekalni kolektor
- Fekalni kolektor - planirano
- Oborinski kolektor
- Oborinski kolektor - planirano
- Shematski položaj pročistača otpadnih voda

VODOZAŠTITA
- Vodozaštitno područje (Ia zona zaštite)
- Vodozaštitno područje (Ib zona zaštite)
- Vodozaštitno područje (II zona zaštite)
- Vodozaštitno područje (III zona zaštite)
- Područje podložna eutrofikaciji i područja osjetljiva na nitrate

UREĐENJE VODOTOKA I VODA
- Tunel
- Nasip obaloutvrde
- Nasip obaloutvrde - planirano
- Višenamjenska regulacijsko-preljevna brana - planirano

MELIORACIJSKA ODVODNJA I NAVODNJAVANJE
- Osnovna kanalska mreža
- Detaljna kanalska mreža
- Crpna stanica
- Glavni natopni cjevovodi
- Sekundarni natopni cjevovodi

KULTURNO-POVIJESNO NASLIJEĐE
ARHEOLOŠKA BAŠTINA
- Arheološki lokaliteti
- Arheološko područje

GRADITELJSKA CJELINA I GRAĐEVINE
- Graditeljska cjelina
- Povijesna građevina
- Povijesna građevina - sakralna
- Etnološki lokalitet

N/P/Z - n = N (nacionalni spomenik) / P (privremena lista) / Z (lista spomenika od regionalnog značaja) / O (lista spomenika općinskog značaja)
*redni broj (prati tekstualni dio Plana)

ZONE ZAŠTITE
- I zaštitna zona nacionalnih spomenika
- II zaštitna zona nacionalnih spomenika

ZAŠTIĆENI DIJELOVI PRIRODE
- Zaštitne zone prirodnih vrijednosti
- Park prirode Hutovo Blato

UVJETI KORIŠTENJA I ZAŠTITE
- Minski sumnjive površine
- Zaštitno područje (Zakon o graničnoj kontroli, Sl. gl. BiH, 53/09)

RAZVOJ I UREĐENJE PROSTORA / POVRŠINA NASELJA
- Građevinsko područje naselja - izgrađeno
- Građevinsko područje naselja - neizgrađeno
- Izgradnja suprotna namjeni

RAZVOJ I UREĐENJE PROSTORA / POVRŠINA IZVAN NASELJA
- Gospodarska zona [G1] - postojeće
- Gospodarska zona [G1] - planirano
- Gospodarska zona [S1] Potencijalne lokacije samostojećih fotonaponskih elektrana
- Turističko-ugostiteljska namjena [T1]
- Sportsko-rekreacijska namjena [R1]
- Poljoprivredno zemljište - Prva agrozona [P1]
- Poljoprivredno zemljište - Druga agrozona [P2]
- Poljoprivredno zemljište - Treća agrozona [P3]
- Šumsko zemljište [Š1]
- Posebna namjena
- Iskorištavanje mineralnih sirovina
- Predviđeni lokaliteti tretiranja otpada (OK)
- Deponija građevinskog otpada (OG)
- Deponija građevinskog otpada (OG-za potrebe izgradnje JJAC)

RAZVOJ I UREĐENJE PROSTORA / POSEBNI UVJETI
- Sportsko-rekreacijska namjena [R2]
- Turističko-ugostiteljska namjena [T2]
- Groblje

Administrativna jedinica:	**Hercegovačko neretvanska županija (HNŽ), Grad Čapljina**		
Naziv plana:	**PROSTORNI PLAN GRADA ČAPLJINA**		
Naziv kartografskog prikaza:	**SINTEZNI PRIKAZ KORIŠTENJA PROSTORA**		
Broj kartografskog prikaza:	**11.**	Mjerilo kartografskog prikaza:	**1 : 25 000**
Odluka o pristupanju izradi plana:	**Narodni list grada Čapljina 04/21, 5/23**	Odluka o usvajanju plana:	**Broj:01-02-8582/23-1, 18. listopada, 2023.**
Javna rasprava:	**8.-22.5-2023.**	Javni uvid održan:	**18.5.2023**

NOSITELJ IZRADE PLANA:	NOSITELJ PRIPREME PLANA:
Ecoplan d.o.o. Mostar poduzeće za prostorno i urbanističko planiranje, projektiranje i konzalting Pečat Nositelja izrade plana:	**GRAD ČAPLJINA** Služba prostornog uređenja i graditeljstva Pečat Nositelja pripreme plana:
Direktor: Marko Puljić, bacc. oec.	Gradonačelnik: dr. Smiljan Vidić
Odgovorni planer: dr.sc. Borislav Puljić, dip.ing.arh.	Služba prostornog uređenja i graditeljstva Grada Čapljina:
STRUČNI TIM: Anđelka Vasvári, dipl.ing.grad. Mirela Šetka Prlić, dipl.ing.grad. Marija Rakić, dipl.ing.grad. Marko Puljić, bacc.oec. Daniela Handić, dipl.ing.grad. Renata Pehar, dip.ecoc. Marina Jalšić, dipl.ing.grad. Tihomir Pehar, dipl.ing.arh. Željka Anočić, dipl.ing.poš. Mateo Puljić, mag.geogr. Ines Prlić, mag.ing.aedif. Marijan Radić, dipl.ing.el.	

Gradsko vijeće Čapljina

Broj projekta:	555/2022	Datum:	listopad 2023.